1. Obergeschoss

Massstab 1:200 0 1 2 4 6 8 10

Rondo
Kongress- und Kulturzentrum

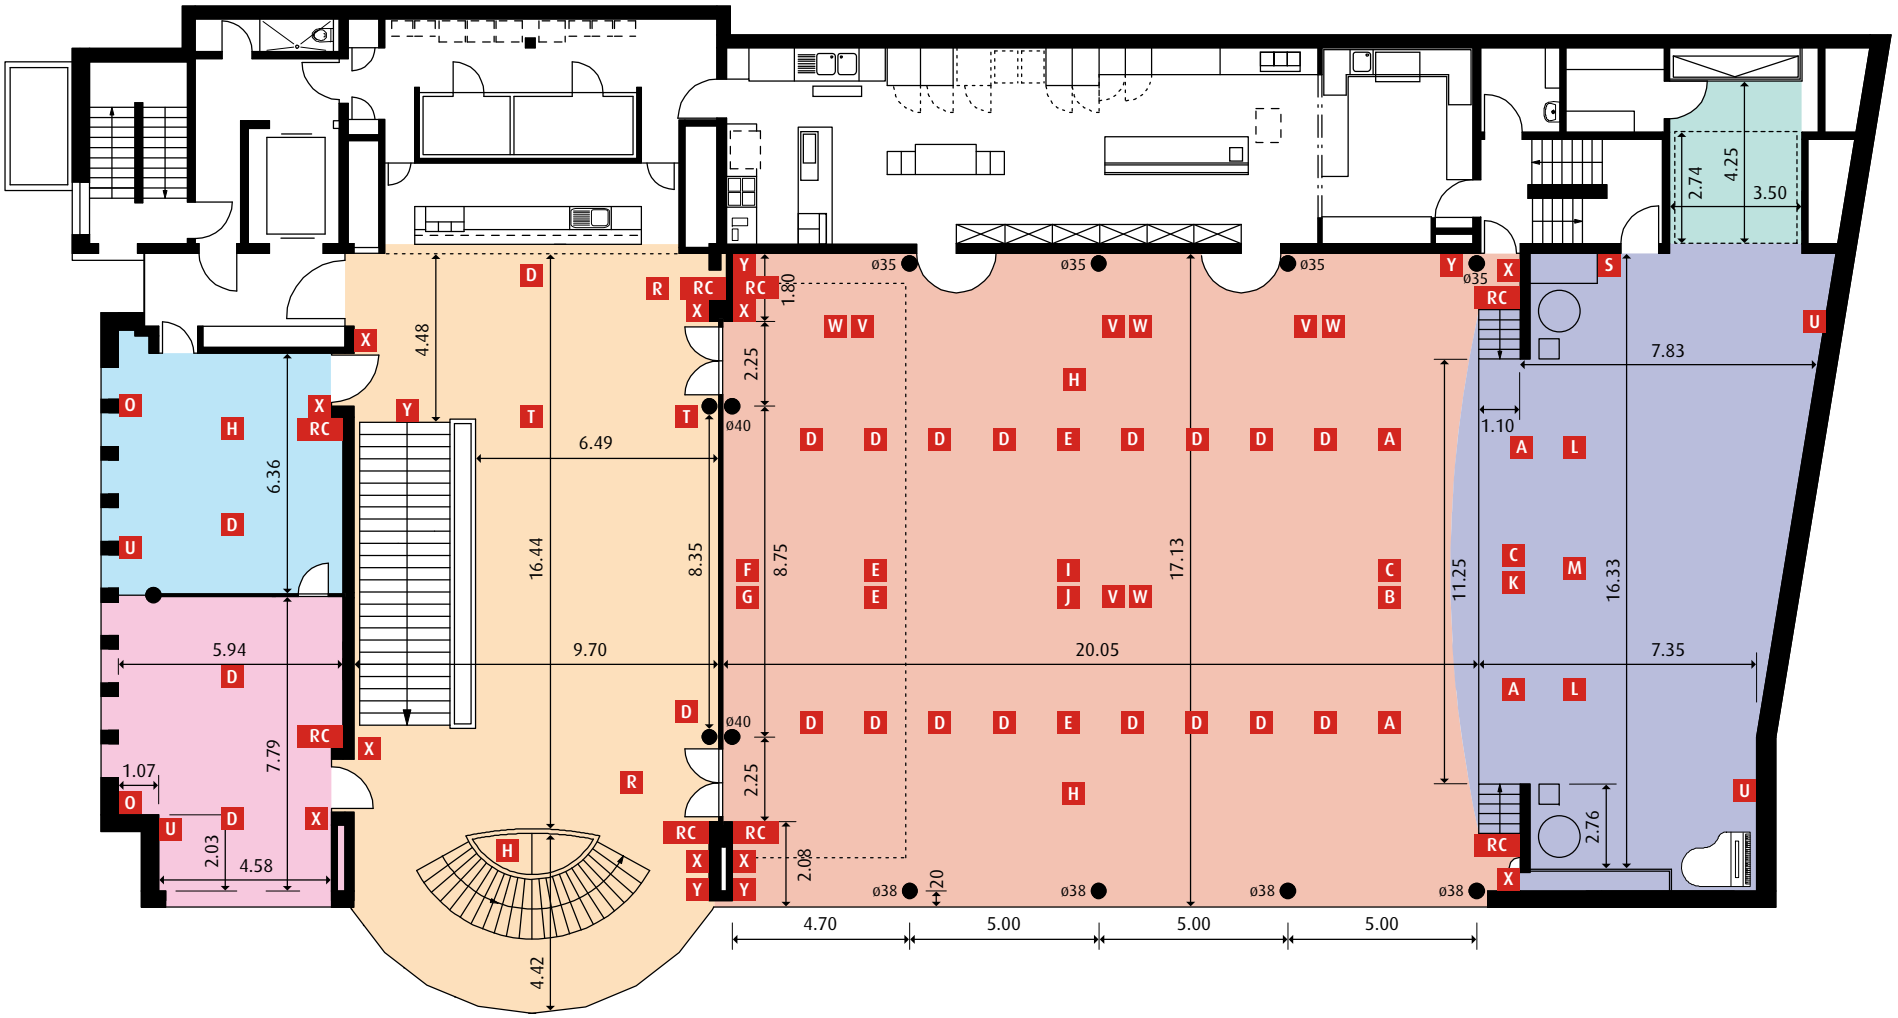

Legende

- **A** 3 Strom 220V, 4 RJ45, 1 MIC, 1 RGBS, 1 Stage (3-polig), 1 AV Control
- **B** 3 Strom 220V, 1 TV, 1 Radio, 6 MIC, 1 AV Control
- **C** 3 Strom 220V, 2 Line, 1 RGBS, 1 Stage (3-polig)
- **D** 3 Strom 220V, 4 RJ45
- **E** 3 Strom 220V
- **F** 3 Strom 220V, 4 RJ45, 2 Line, 1 AV Control, 1 DMX
- **G** 3 Strom 220V, 1 TV, 1 Radio
- **H** 3 Strom 220V, 4 RJ45, 1 AV Control
- **I** 3 Strom 220V, 2 Line
- **J** 3 Strom 220V, 1 TV, 1 Radio, 1 DMX, 1 mobile Steuerung Saallicht, Rollscreen, Vorhang
- **K** 3 Strom 220V, 6 MIC, 1 AV
- **L** 2 Strom 220V, 2 RJ45, 1 TV, 1 Radio, 1 MIC, 1 RGBS, 1 AV Control
- **M** 3 Strom 220V, 4 RJ45, 6 MIC, 1 AV
- **N** 3 Strom 220V, 2 RJ45
- **O** 3 Strom 220V, 2 RJ45, 1 TV
- **P** 3 Strom 220V, 2 RJ45, 1 TV
- **Q** 3 Strom 220V, 4 RJ45, 1 TV
- **R** 2 Strom 220V, 2 RJ45, 1 TV
- **S** 1 CE63, 2 CE32, 3 CE16, 3 T15, 8 Strom 220V, 1 mobile Steuerung Saallicht, Rollscreen, Vorhang
- **T** 3 Strom 220V, 4 RJ45, 1 Starkstrom
- **U** 3 Strom 220V
- **V** 1 Warmwasser, 1 Kaltwasser, 1 Abwasser
- **W** 1 CE16, 1 CE32, 2 Strom 220V
- **X** 1 T15
- **Y** 20 RJ45 Anschlüsse
- **Z** 3 Strom 220V, 4 RJ45, 3 MIC, 1 AV Control
- **RC** Raum Control Panel (Licht, Audio, Storen etc.)
- **LS** Schweinwerferanschluss, steuerbar über Lichtanlage
- **REG** Regieanschlüsse

Achtung: Bei Nutzung des RGBS-Anschlusses mit Ton wird 1 RJ45-Anschluss benötigt.